


U.A-9

U.A-8

- 1- PARA UA.8 VER PLANO 84
- 2- EL DESARROLLO DE LA UA.9 SE ADOPTARA EL PRESENTE PLANO Y DETERMINACIONES DEL P.A.U.

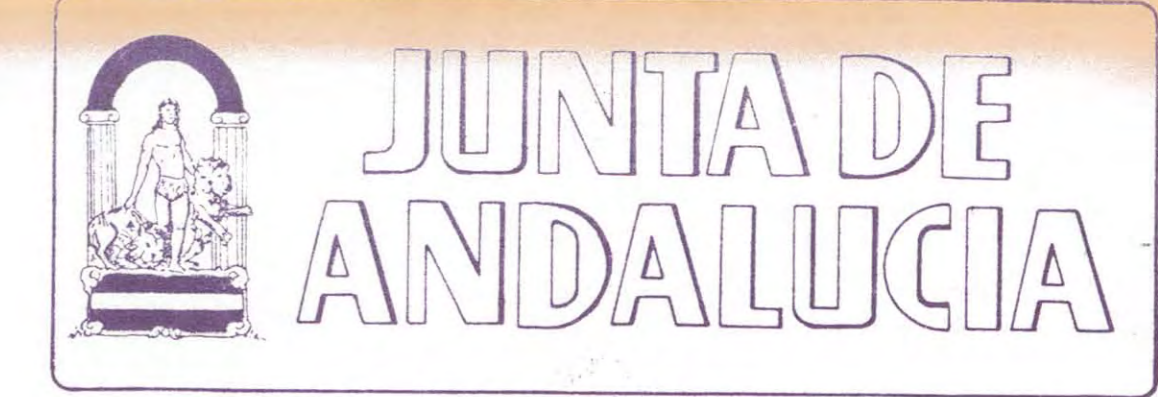

**JUNTA DE ANDALUCIA**

CONSEJERIA DE OBRAS PUBLICAS Y TRANSPORTES.


DIRECCION GENERAL DE URBANISMO

..... LIMITE SUELO URBANO

■ SUELO URBANO INDUSTRIAL

□ UNIDAD DE ACTUACION

JUNTA DE ANDALUCIA  
CONSEJERIA DE OBRAS PUBLICAS Y TRANSPORTES- JAEN  
COMISION PROVINCIAL DE URBANISMO  
Brigada: Para hacer constar que el presente expediente ha sido APROBADO INDIVIDUALMENTE  
19 11 1988  
EL SECRETARIO GENERAL DE URBANISMO

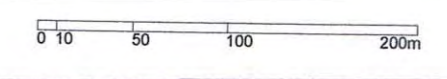

PROYECTO	NORMAS SUBSIDIARIAS DE PLANEAMIENTO MUNICIPAL DE MARMOLEJO. JAEN	
FECHA DICIEM 1988	PLANO DE ORDENACION	PLANO Nº
ESCALA 1:4000	TRATAMIENTO DEL SUELO URBANO EN NUCLEO N-IV	8.3
EQUIPO REDACTOR	MANUEL ESCUDERO PIEDRA JUAN MARTINEZ RODRIGUEZ (INGENIEROS DE CARRETEROS)	